


LEONARDO

4. Obergeschoss / 4th floor

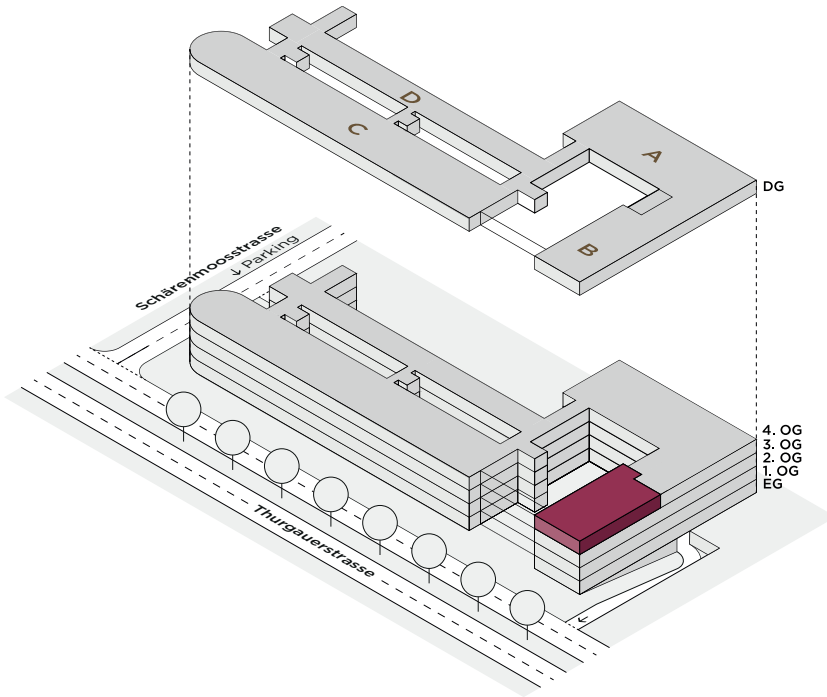


Freie Mietfläche
Rental Space

Bürofläche
Office Space

B31 Plug & Work

464 m²

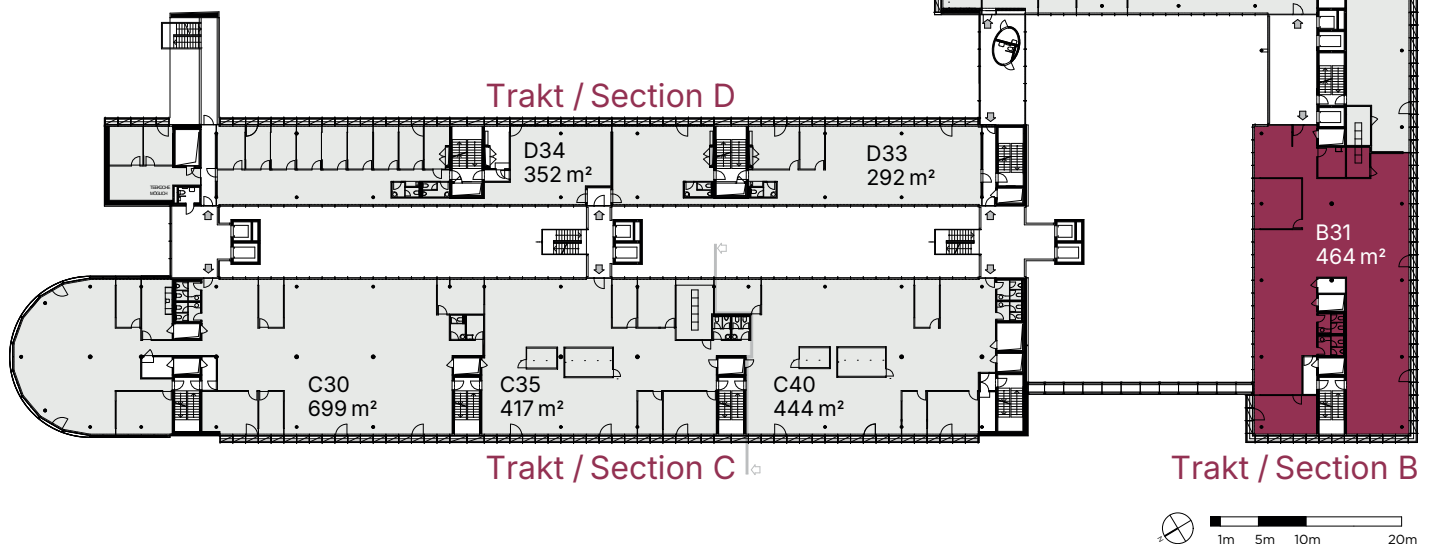

Änderungen und Abweichungen gegenüber den publizierten Angaben bleiben ausdrücklich vorbehalten.
All details, plans, drawings etc. are non-binding and subject to modifications.



Exklusiv angeboten durch JLL / Exclusively offered by JLL

Jones Lang LaSalle AG | Prime Tower | Hardstrasse 201 | 8005 Zürich

T +41 44 215 75 75 | letting@jll.com | leonardo-office.ch